


S:\daten\STADT-LP\441 Bodelshausen\441-001 BP + VS Grabenstr\BP-00_Aufstellung\Plan\Grabenstr-25_Grundrißplan.dwg Layout: Abgrenzungsplan

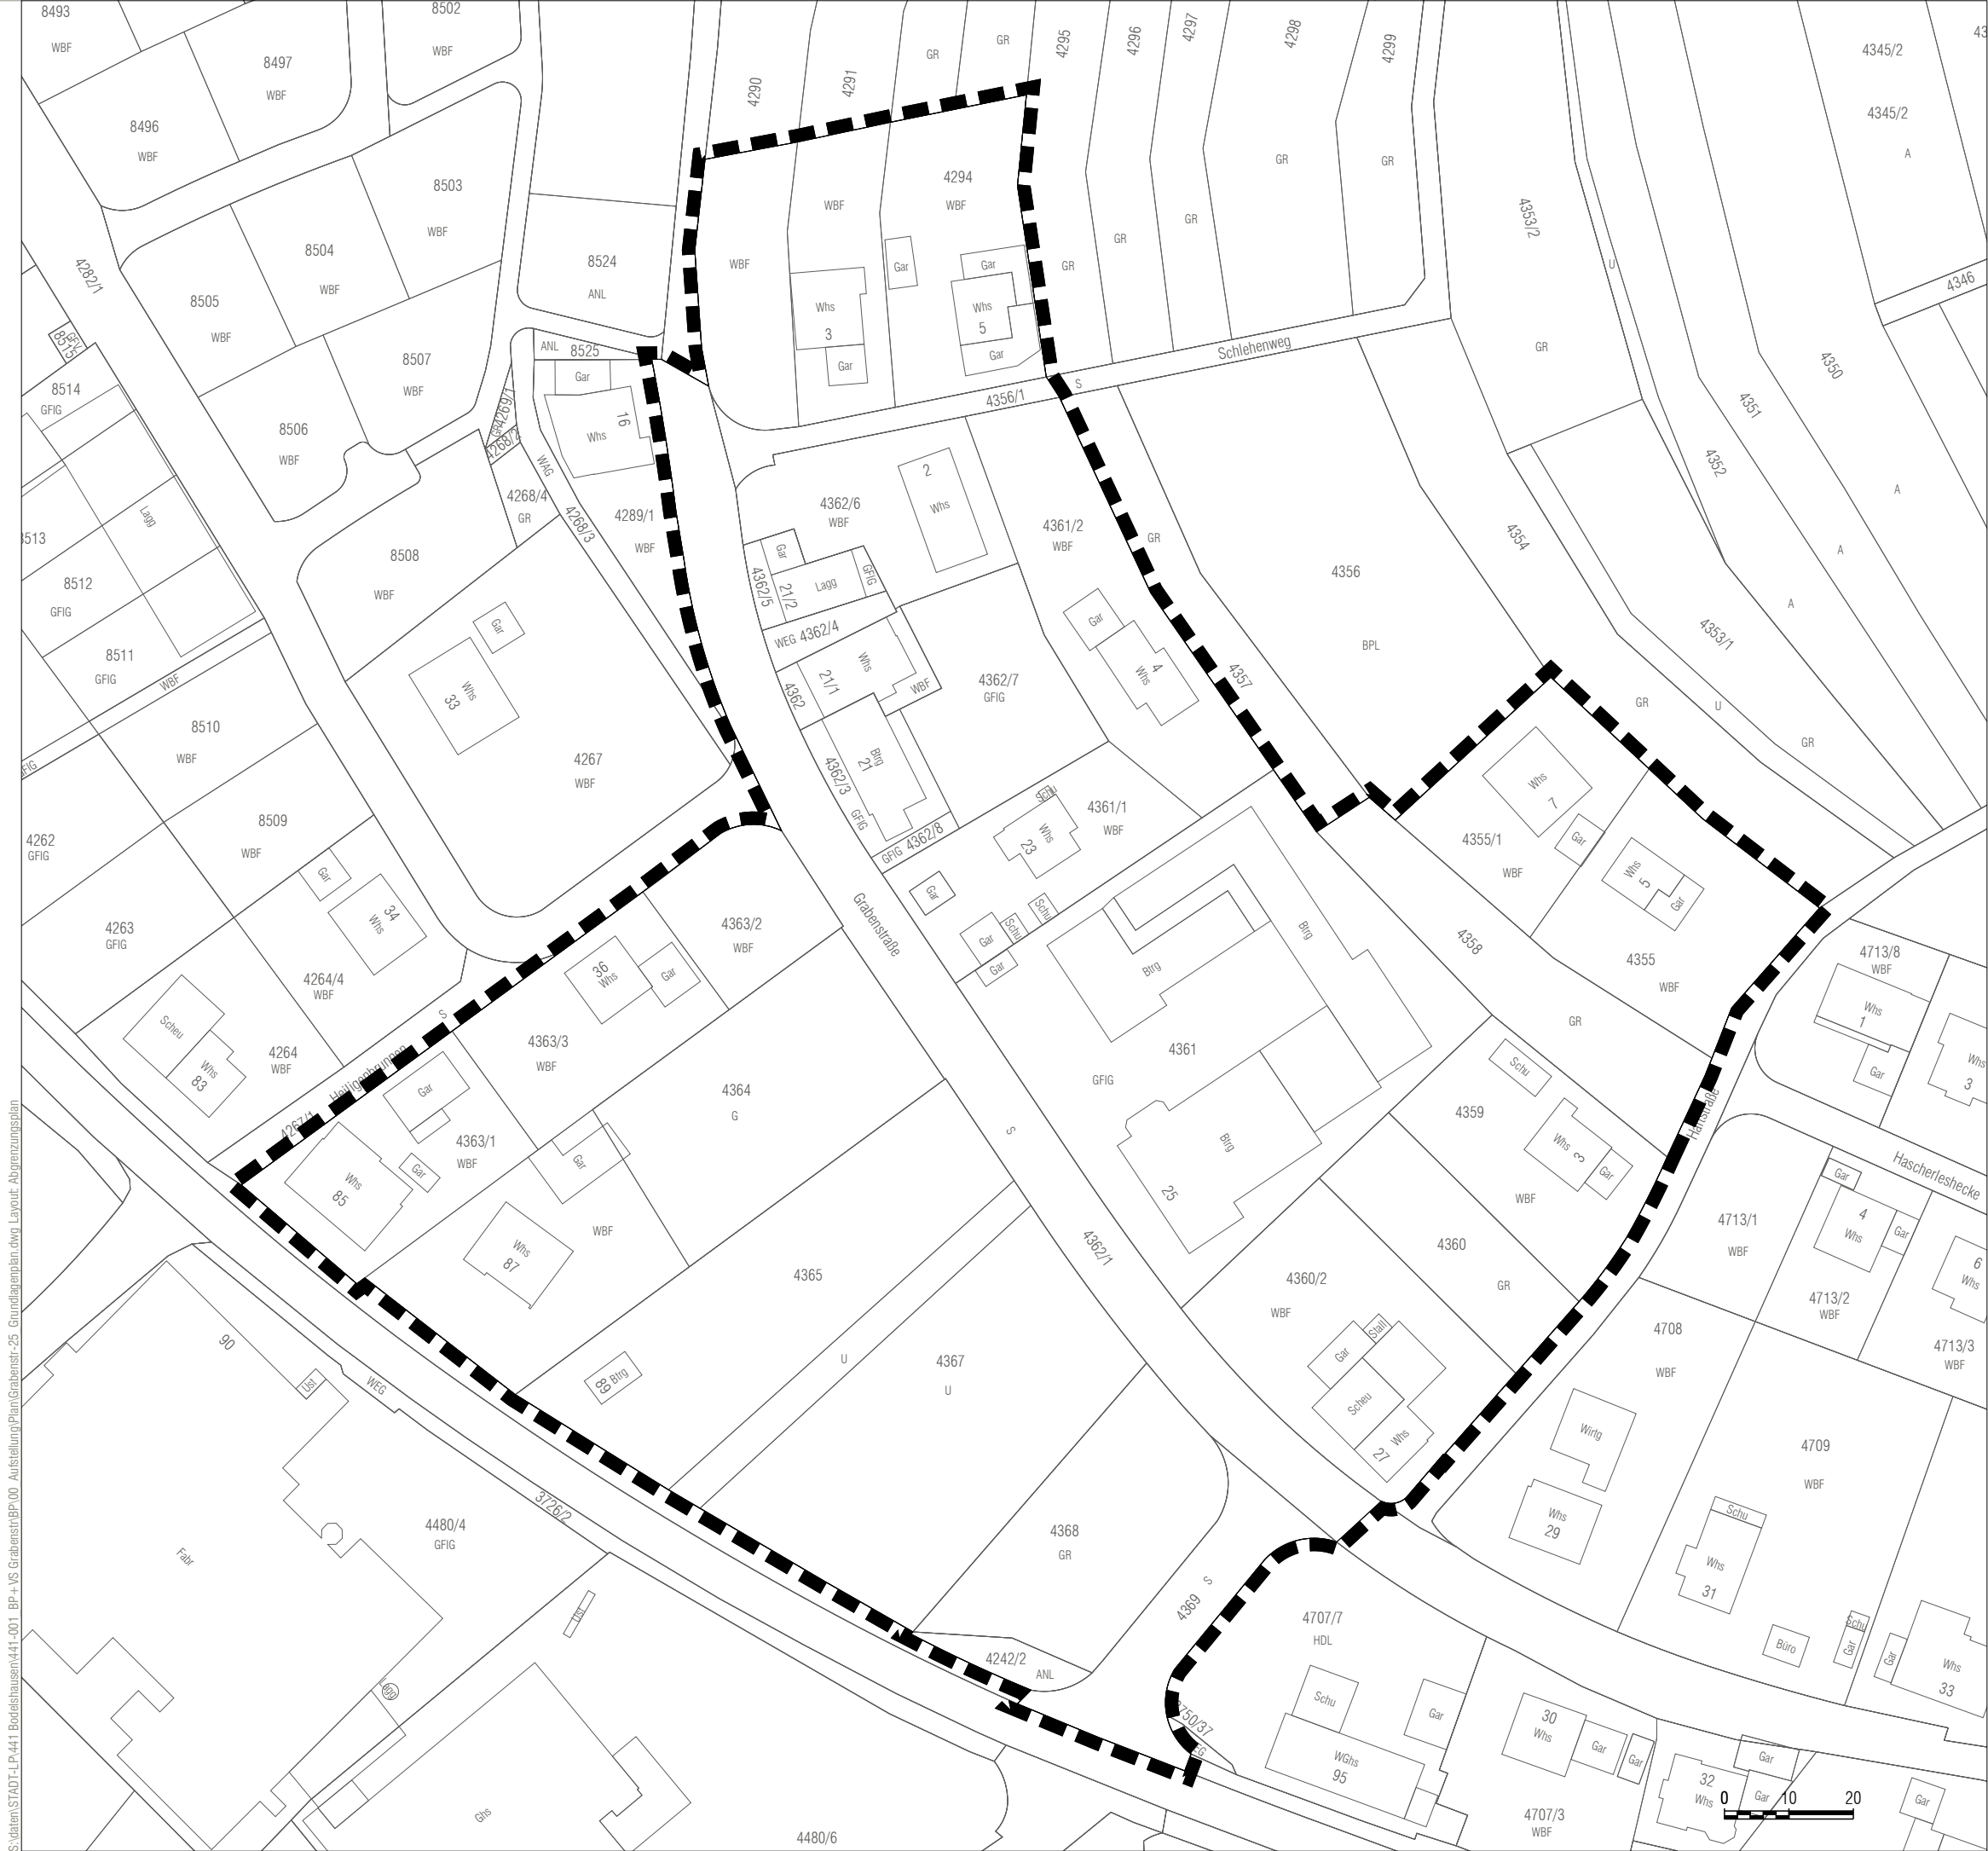

LEGENDE

Abgrenzung Plangebiet

ca. 2,87 ha

Maßstab 1:1000

Gemeinde Bodelshausen

Bebauungsplan und örtliche Bauvorschriften

Grabenstr.

Abgrenzungsplan

Stand 08.02.2024

Plan-Nr 60-00

baldauf

ARCHITEKTEN
STADTPLÄNER

Baldauf Architekten und Stadtplaner GmbH

Geschäftsführer: Prof. Dr. Ing. Gerd Baldauf

Schreiberstraße 27 · 70199 Stuttgart

Tel. 0711 967 87-0 · Fax 0711 967 87-22

www.baldaufarchitekten.de · info@baldaufarchitekten.de